


RUP 'Lokaal Bedrijventerrein Sassenhout'

Toepassing van Titel II, hoofdstuk II van de Vlaamse Codex Ruimtelijke Ordening

Gezien en definitief vastgesteld door de gemeenteraad van de gemeente Vorselaar in zitting van 4 december 2017

de secretaris,
E. Beirinckx

de voorzitter,
E. Steijnen

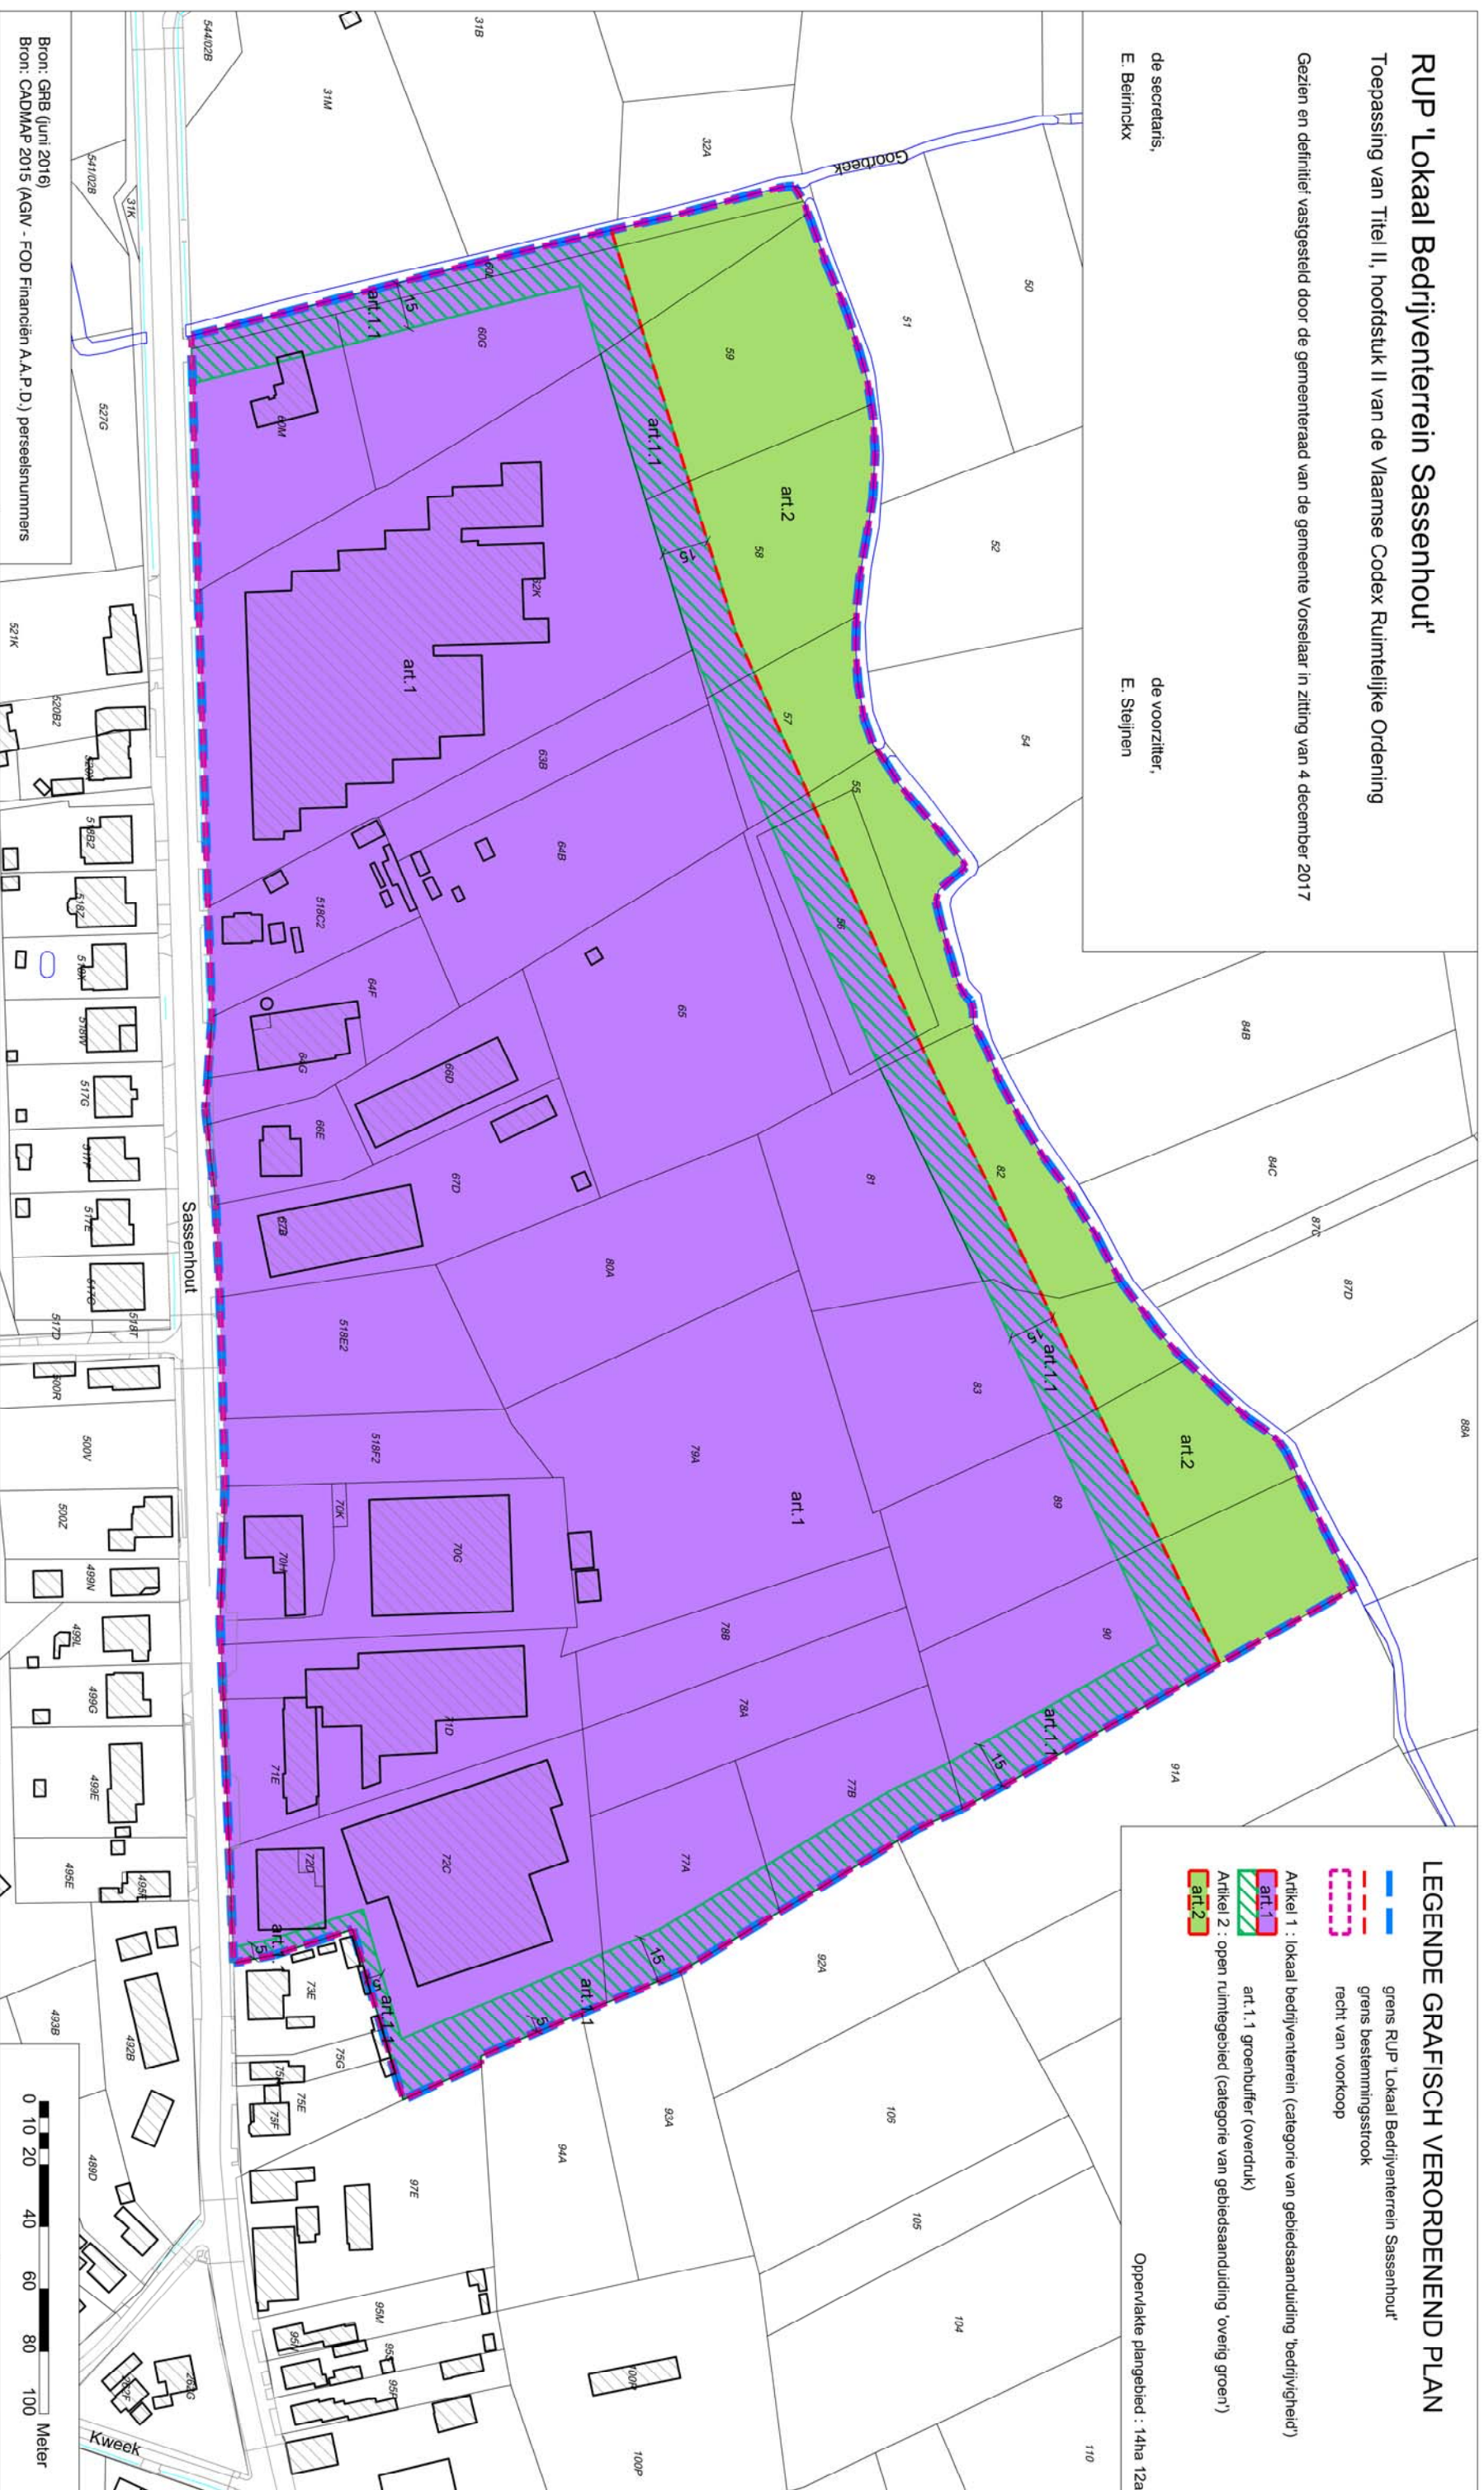

LEGENDE GRAFISCH VERORDENEND PLAN

- grens RUP Lokaal Bedrijventerrein Sassenhout'
- grens bestemmingsstrook
- recht van voorkoop

Artikel 1 : lokaal bedrijventerrein (categorie van gebiedsaanduiding 'bedrijvigheid')

art. 1.1 groenbuffer (overdruk)

Artikel 2 : open ruimtegebied (categorie van gebiedsaanduiding 'overig groen')

art. 2

Oppervlakte plangebied : 14ha 12a

GEMEENTE VORSELAAR

GRAFISCH VERORDENEND PLAN

RUP 'LOKAAL BEDRIJVENTERREIN SASSENHOUT'

Bron: GRB (juni 2016)
Bron: CADMAP 2015 (AGN - FOD Financiën A.A.P.D.) perceelsnummers



Intercommunale
Ontwikkelingsmaatschappij
voor de Kempen

Aankomweg 1 B-2440 Geel
T 014-58 03 91 F 014-58 97 22
info@ok.be www.ok.be

bestandslocatie G:\VR\1246\1246\10\1246\10_RUP\1246\10_RUP_03.dwg

schaal -

getekend TVD/DAD

datum november 2017

base i.f.v. definitieve vaststelling

DE RUIMTELIJKE PLANNER

S. Sneyers
Erkend Ruimtelijk Planner

M. Samen
Erkend Ruimtelijk Planner

