


visie deelruimte Centraal plaggengedebiet

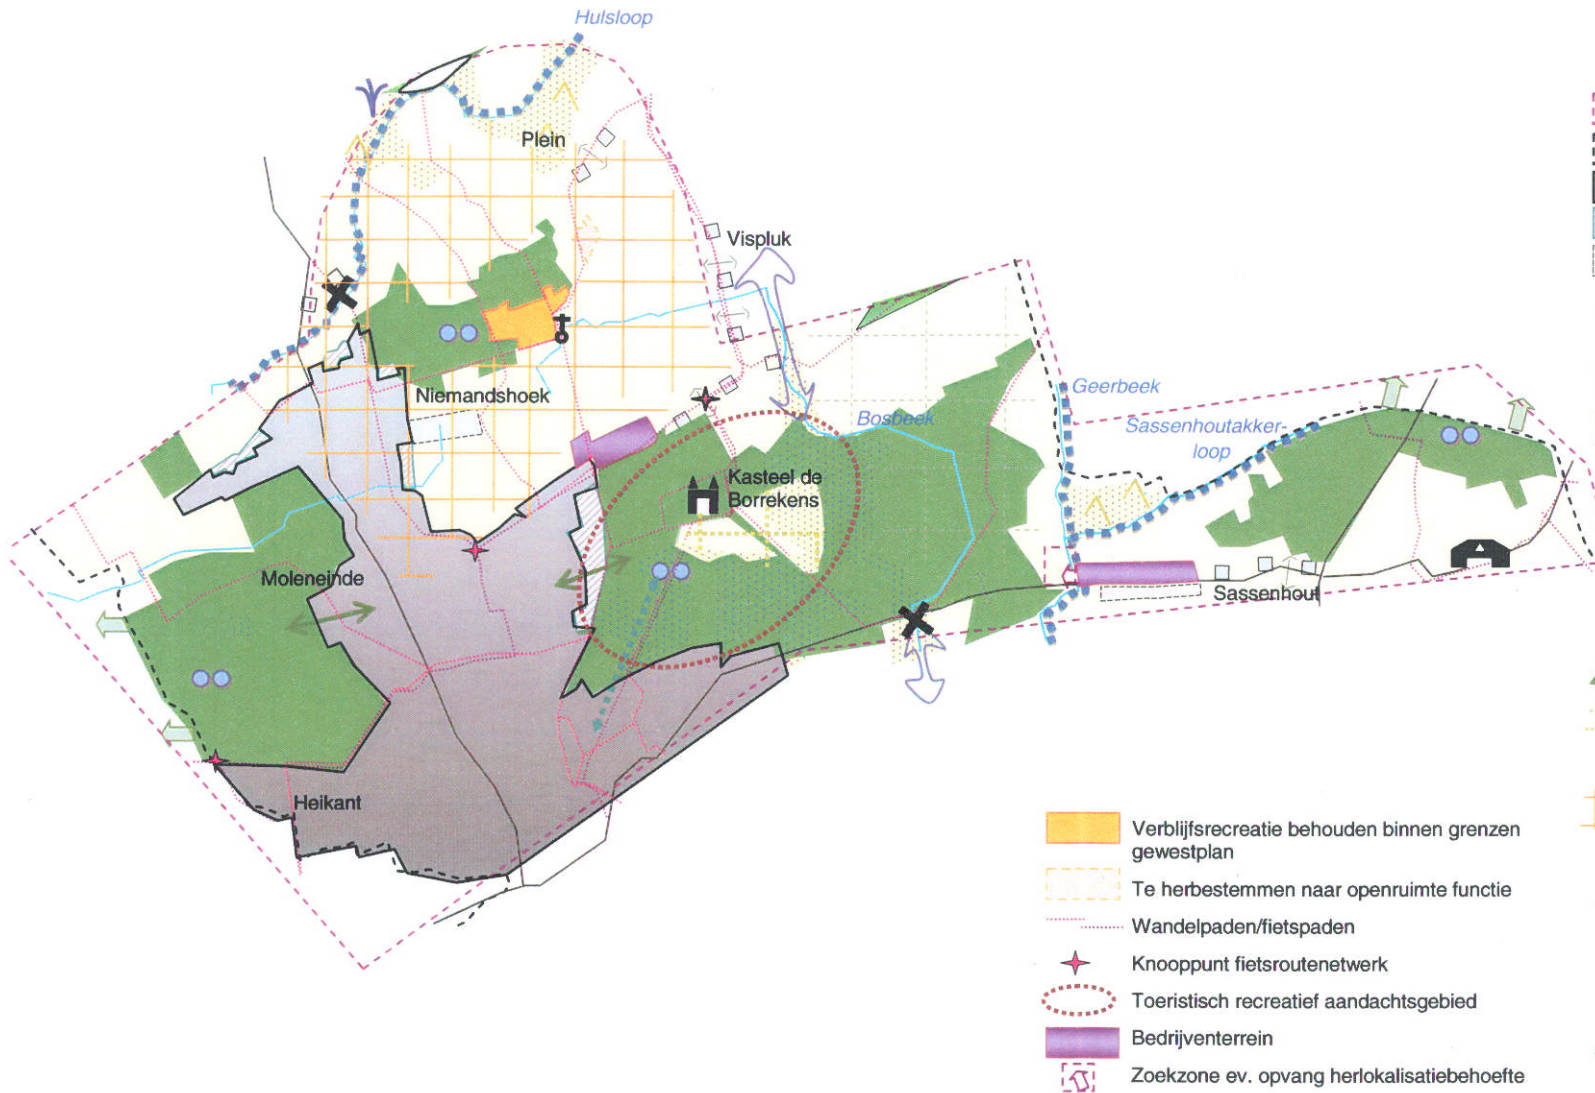

- Contour van de deelruimte
- Gemeentegrens
- Dorp Vorselaar
- Te herbestemmen woon(uitbreidings)gebieden
- Te behouden linten
- Linten ontlichten en afbouwen verweving van centrumfuncties
- Belangrijkste wegen
- Rivieren/beken met alluviale gronden
- Natuurlijk zwaartepunt
- Grensoverschrijdende natuurfunctie
- Natuurverbinding RSPA
- Lokale natuurverbinding
- Aandachtsgebied infiltratie
- Aandachtsgebied barrièrewerking
- Centrumondersteunende rol groene omgeving
- Agrarisch gebruik afstemmen op natuurlijke en landschappelijke omgeving
- Agrarisch gebied
- Mogelijkheden voor aan landbouw gerelateerde bedrijven of activiteiten
- Streven naar graslandgebruik in valleien
- Strategisch rustgebied
- Cultuurhistorische relictien:
Kasteel de Borrekens
De veertien kapellekens
De Sassenhoeve
- Verbinding tussen dorp en bosgebied via kasteeldreef

- Verblijfsrecreatie behouden binnen grenzen gewestplan
- Te herbestemmen naar openruimte functie
- Wandelpaden/fietspaden
- Knooppunt fietsrouten netwerk
- Toeristisch recreatief aandachtsgebied
- Bedrijventerrein
- Zoekzone ev. opvang herlokalisatiebehoefte

IOK plangroep

kaartnummer R 10

datum september 2006

fase GRS

