


gewenste ruimtelijk economische structuur

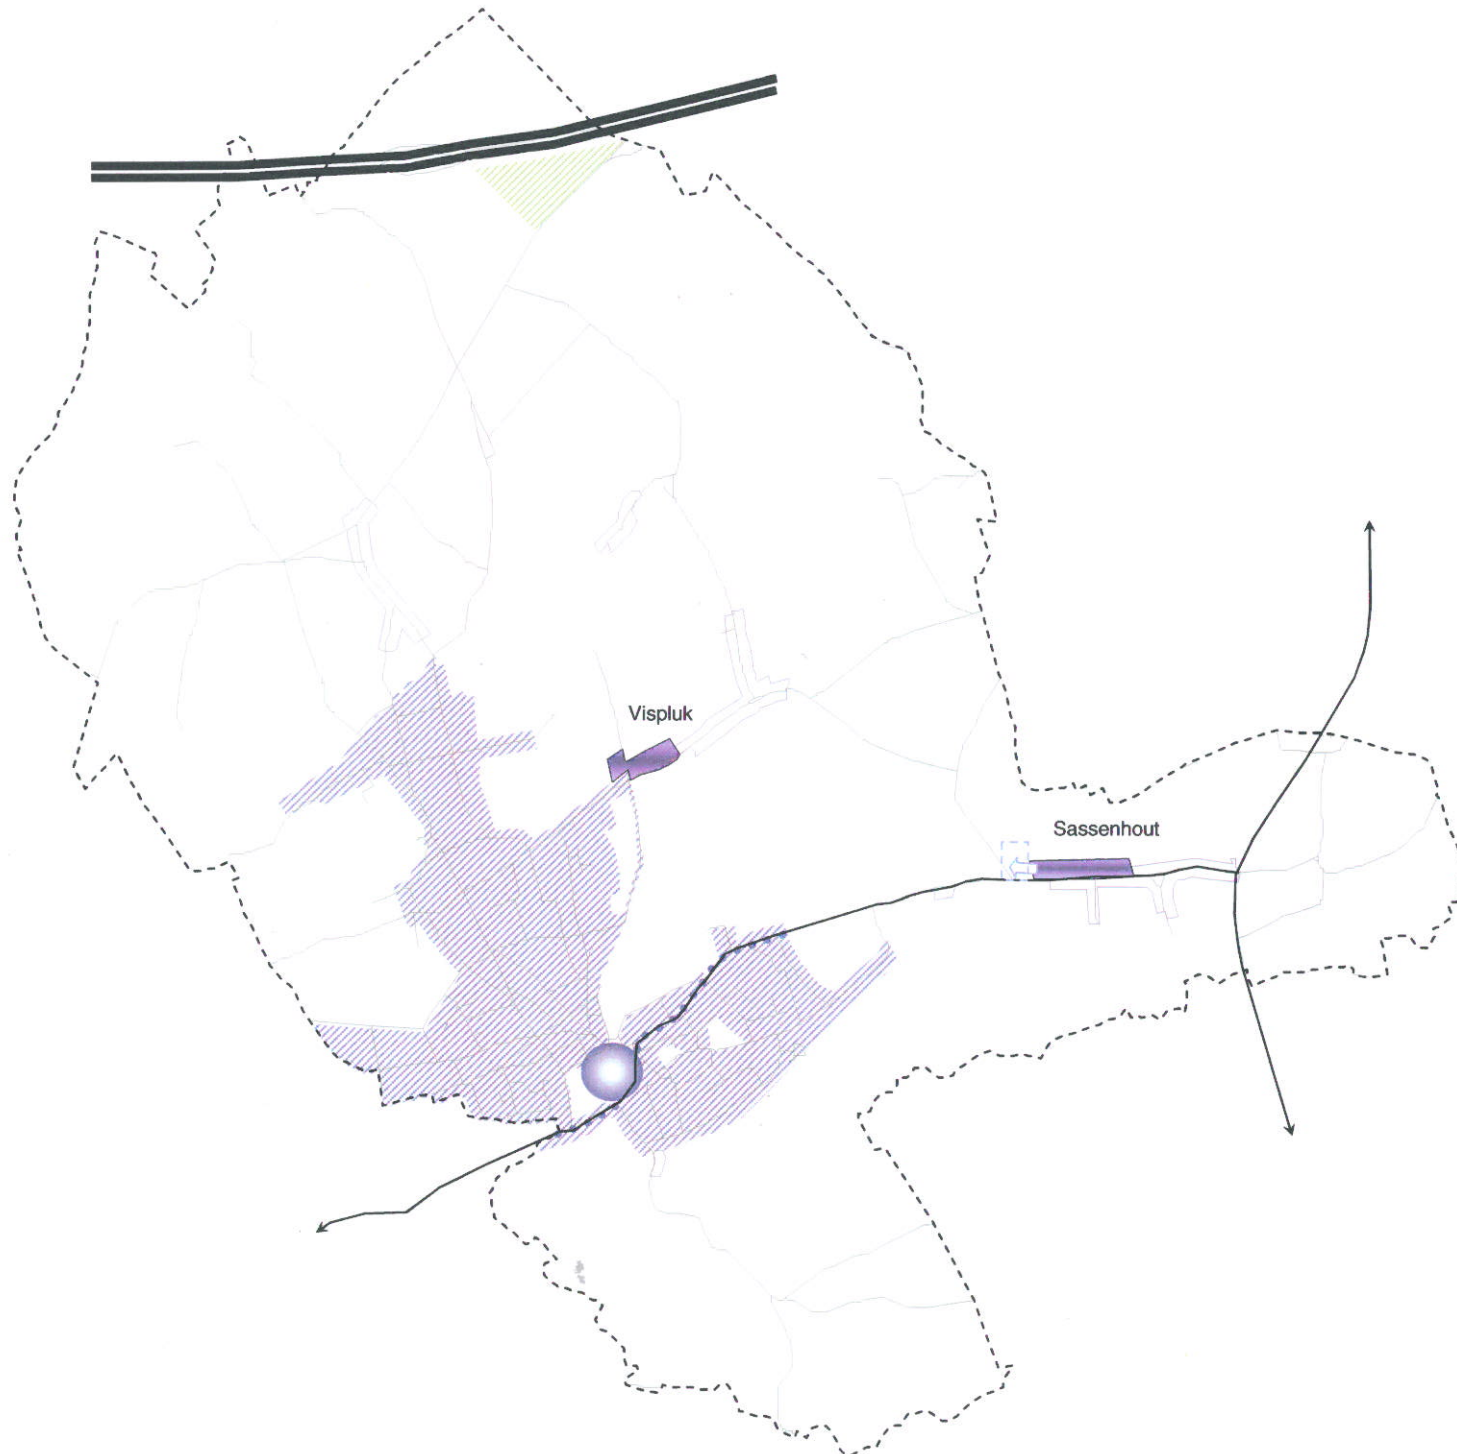

Verwevingsrichtlijnen binnen hoofddorp



Streven naar levendige en leefbare handelslocaties



Sturen van verweving langs lokale weg type I



bedrijfsluwe overige woongebieden van de kern



afbouwen van verweving in de woonzones in de open ruimte en daarbuiten



lokaal bedrijventerrein met specifieke richtlijnen



zoekzone voor een lokaal bedrijventerrein ter opvang van herlokalisatiebehoeften



ontginningsgebied met nabestemming natuur



lokale weg type I



hoofdweg

IOK plangroep

kaartnummer R5

datum september 2006

fase GRS



N