

Aquafin Aquafin NV
 Dijkstraat 8
 2630 Aartselaar
 tel +32 3 450 45 11
 www.aquafin.be

pidpa Pidpa
 Desguinlei 246
 2018 Antwerpen
 tel +32 3 216 88 00
 www.pidpa.be

fluvius Fluvius
 Trichterheideweg 8
 3500 Hasselt
 tel +32 11 26 82 35
 www.fluvius.be

VORSELAAR Vorselaar
 2290 Vorselaar
 tel +32 14 50 11 01
 www.vorselaar.be

GROBBENDONK Grobbendonk
 Boudewijnstraat 4
 2280 Grobbendonk
 tel +32 14 51 10 20
 www.grobbendonk.be

Provincie: **ANTWERPEN**
 Stad/Gemeente: **VORSELAAR-GROBBENDONK**


Projectnaam: **WEGENIS- EN RIOLERINGSWERKEN IN DE DIJKBAAN, LEPELSTRAAT, GOORBERGENLAAN, MARKT te VORSELAAR EN HOFEINDE te GROBBENDONK**
 Projectnummer: Pidpa: K-19-074 Aquafin: 23.470 Fluvius: R/005497
 Titel: **ONTWERPPLAN WEGENISWERKEN**

Bouwheer
pidpa Pidpa
 Desguinlei 246
 2018 Antwerpen
 tel +32 3 216 88 00
 www.pidpa.be

Plan K-19-074 Aquafin: 23.470 Fluvius: R/005497/1/19-2-7.4/7

Nr.	Datum.	Historiek
1	21/08/2018	Voorontwerp
2	01/02/2019	Update voorontwerp
3	10/04/2020	Voorontwerp (Update bovenbouw)
4	15/12/2020	Voorontwerp (GIP Pidpa + Fluvius)
5	26/02/2021	Ontwerp
6	05/05/2021	Ontwerp (update)
6	31/01/2022	Uitvoering

Gemeente	Schaal: 1/500	Plan opp: 0.31m2
Aannemer	Dossiernummer Studiebureau T501.297	Bestandsinfo:

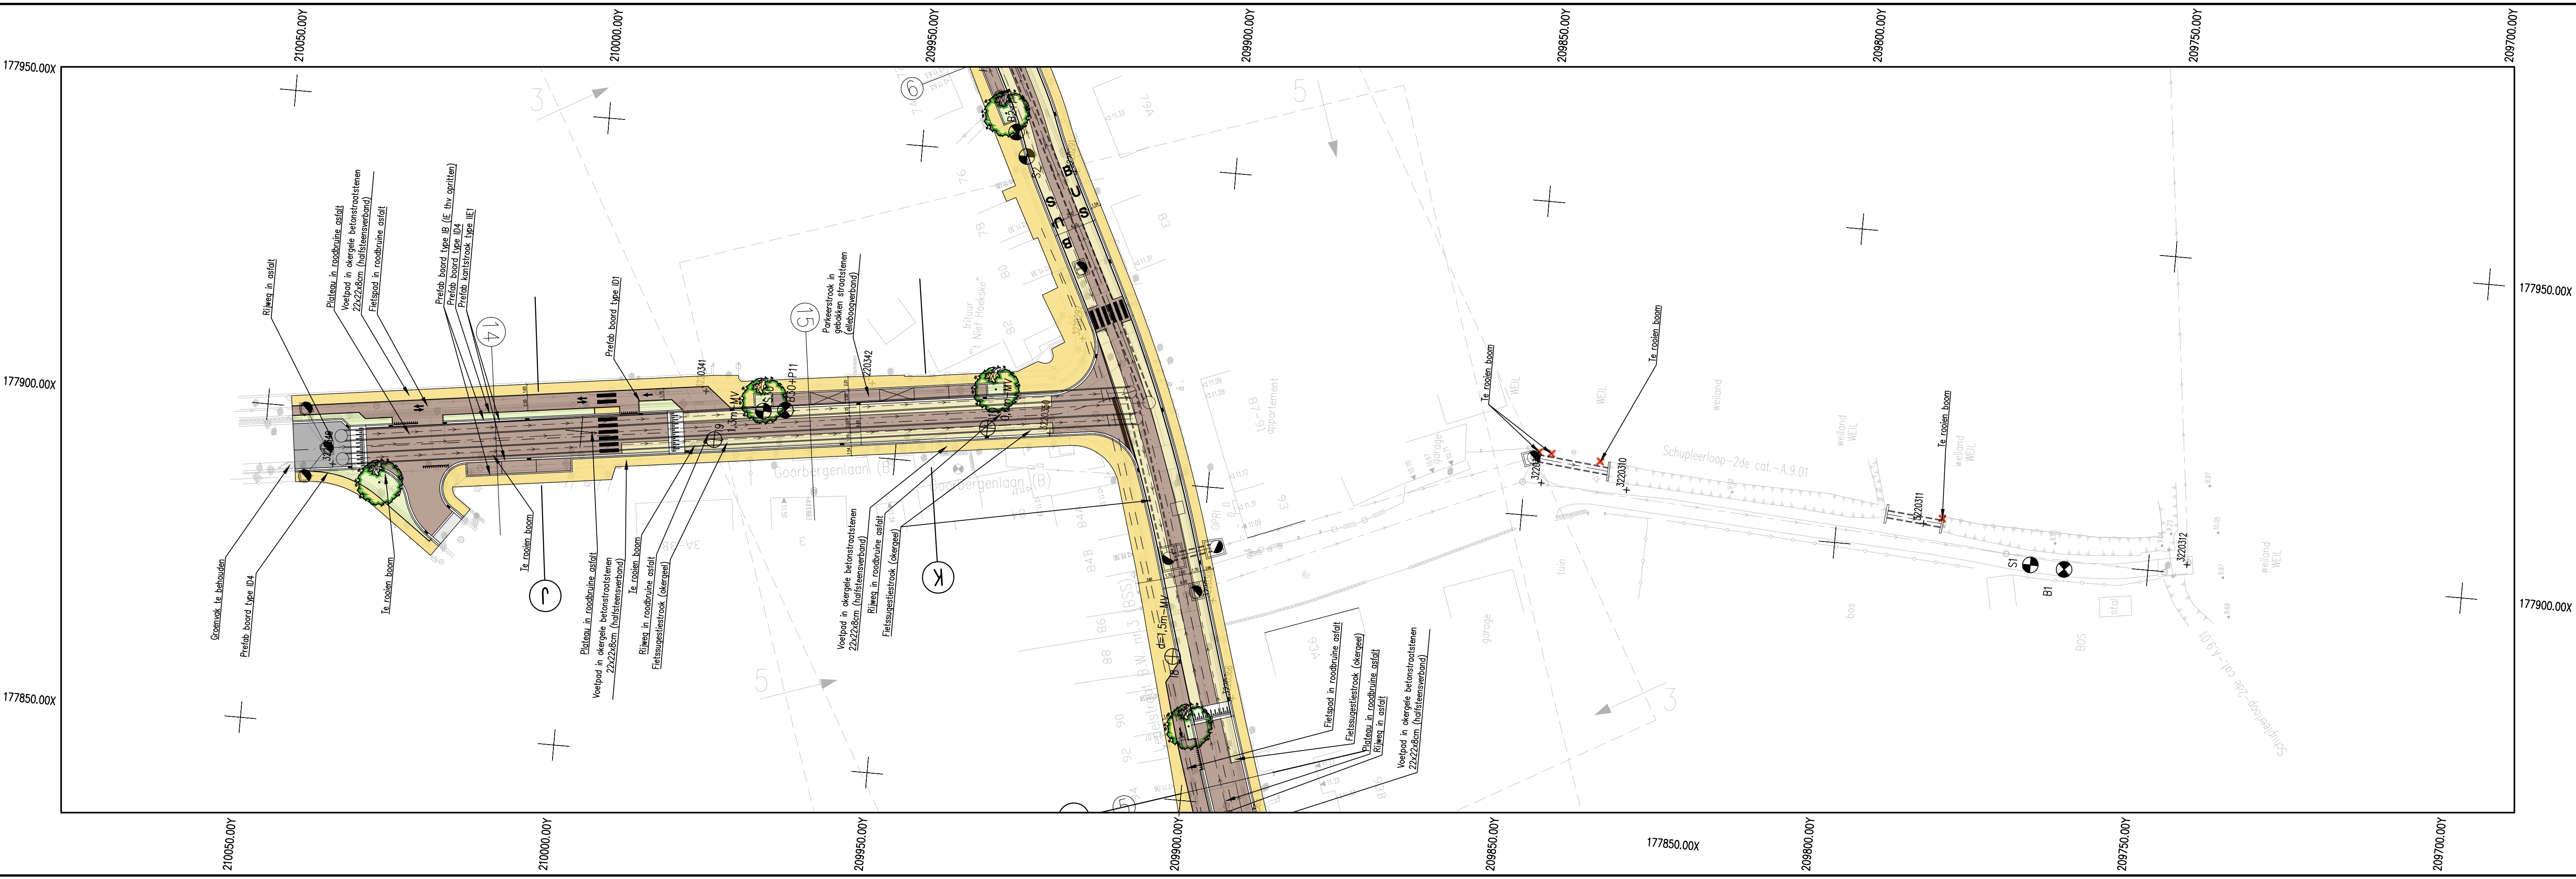

© 2022 Fluvius/Aquafin/Fluvius. Alle rechten voorbehouden. Dit document is auteursrechtelijk beschermd.