

Gemeente VORSELAAR
DE VEERTIEN KAPELLEKENS Z.N.



KEGELS LANDMETER-STUDIEBUREAU BV
Marcel De Backerstraat 9 - 2180 EKEREN - 03 665 22 26



SPLITSINGSPLAN

Kadastrale ligging: Vorselaar sectie C nr. 569 E

Opdrachtgever:
Deskundige:
Figuratief plan opgemaakt door ondergetekende beëdigde landmeter-expert, optredende voor KEGELS Landmeter-Studiebureau bv

[Handwritten Signature]
Mr. Philip Kegels, M.Sc. -LAN 151646
Marcel De Backerstraat 9 te 2180 ANTWERPEN
03/ 665.22.26 - info@kegelsexpert.be

Getekend: PK, dd. 28/08/2024
Plan: A B C D E F G H I J K L M
Schaal: 1/500 - A3-formaat
Dossier nr.: 2024.11.44

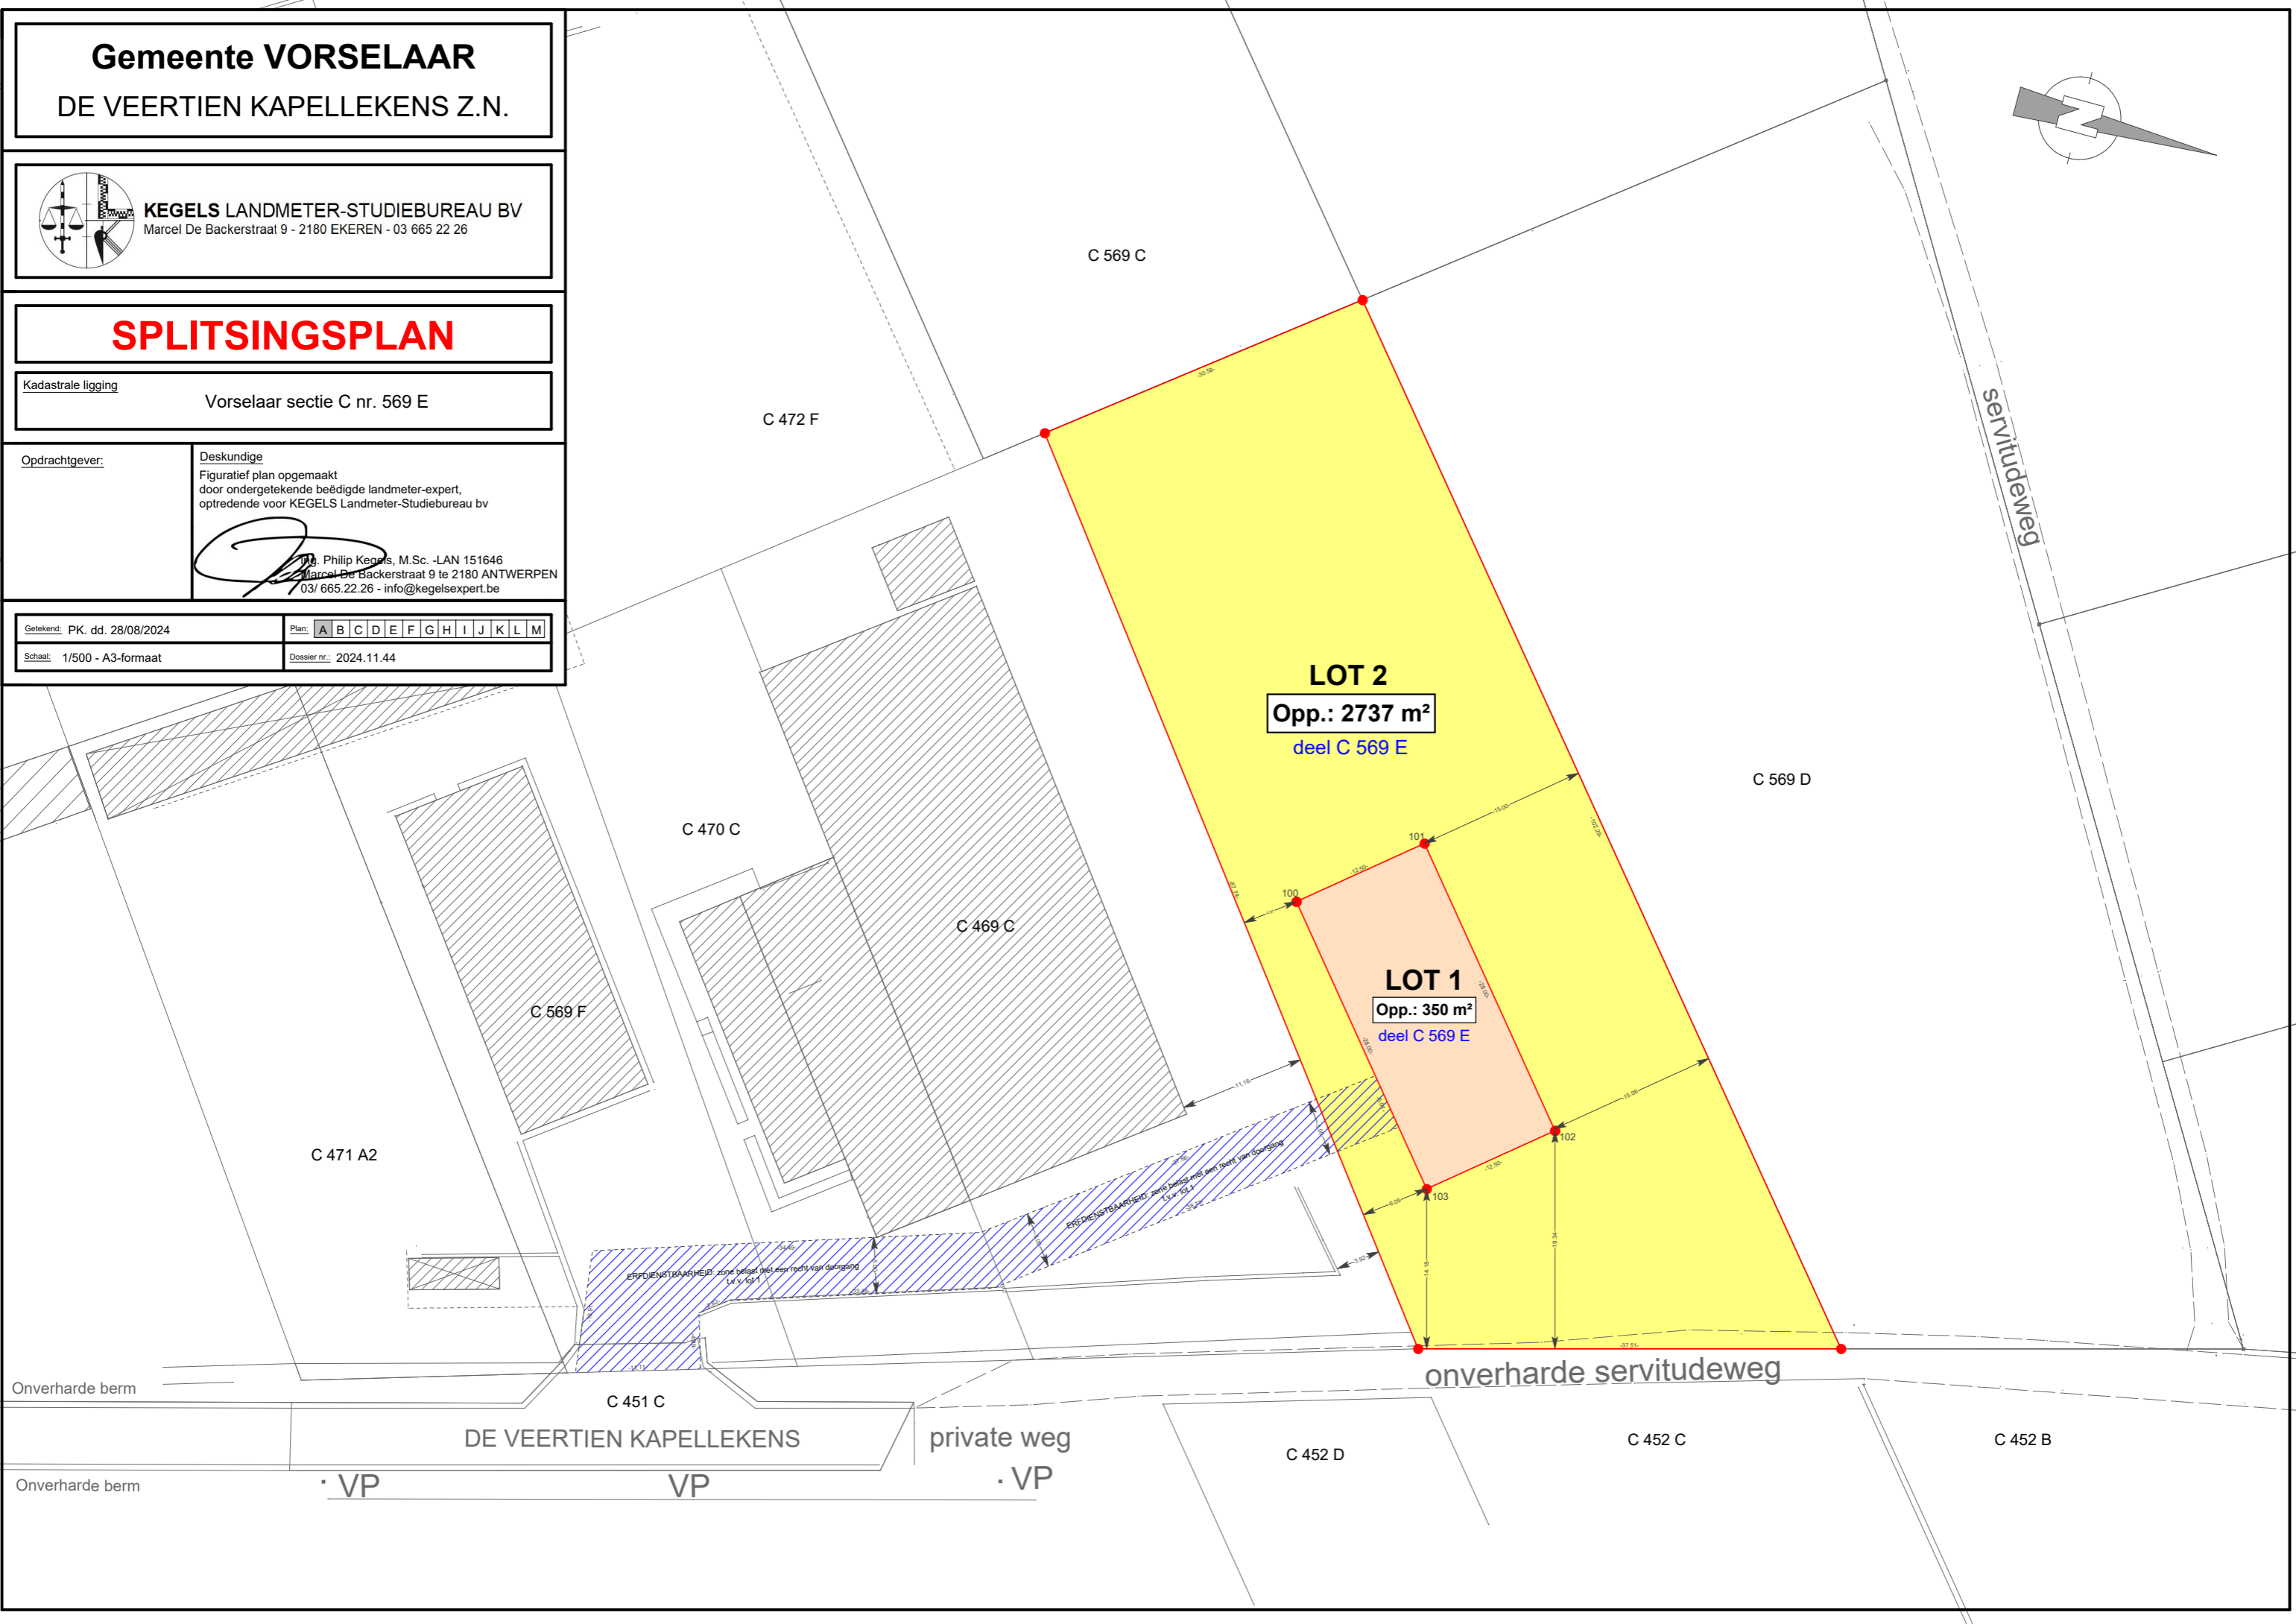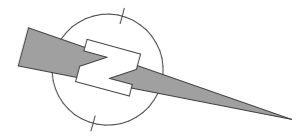

C 569 C

C 472 F

C 569 D

C 470 C

C 469 C

C 569 F

C 471 A2

C 451 C

C 452 D

C 452 C

C 452 B

Onverharde berm

Onverharde berm

· VP

VP

· VP

onverharde servitudeweg

private weg

DE VEERTIEN KAPELLEKENS

servitudeweg